

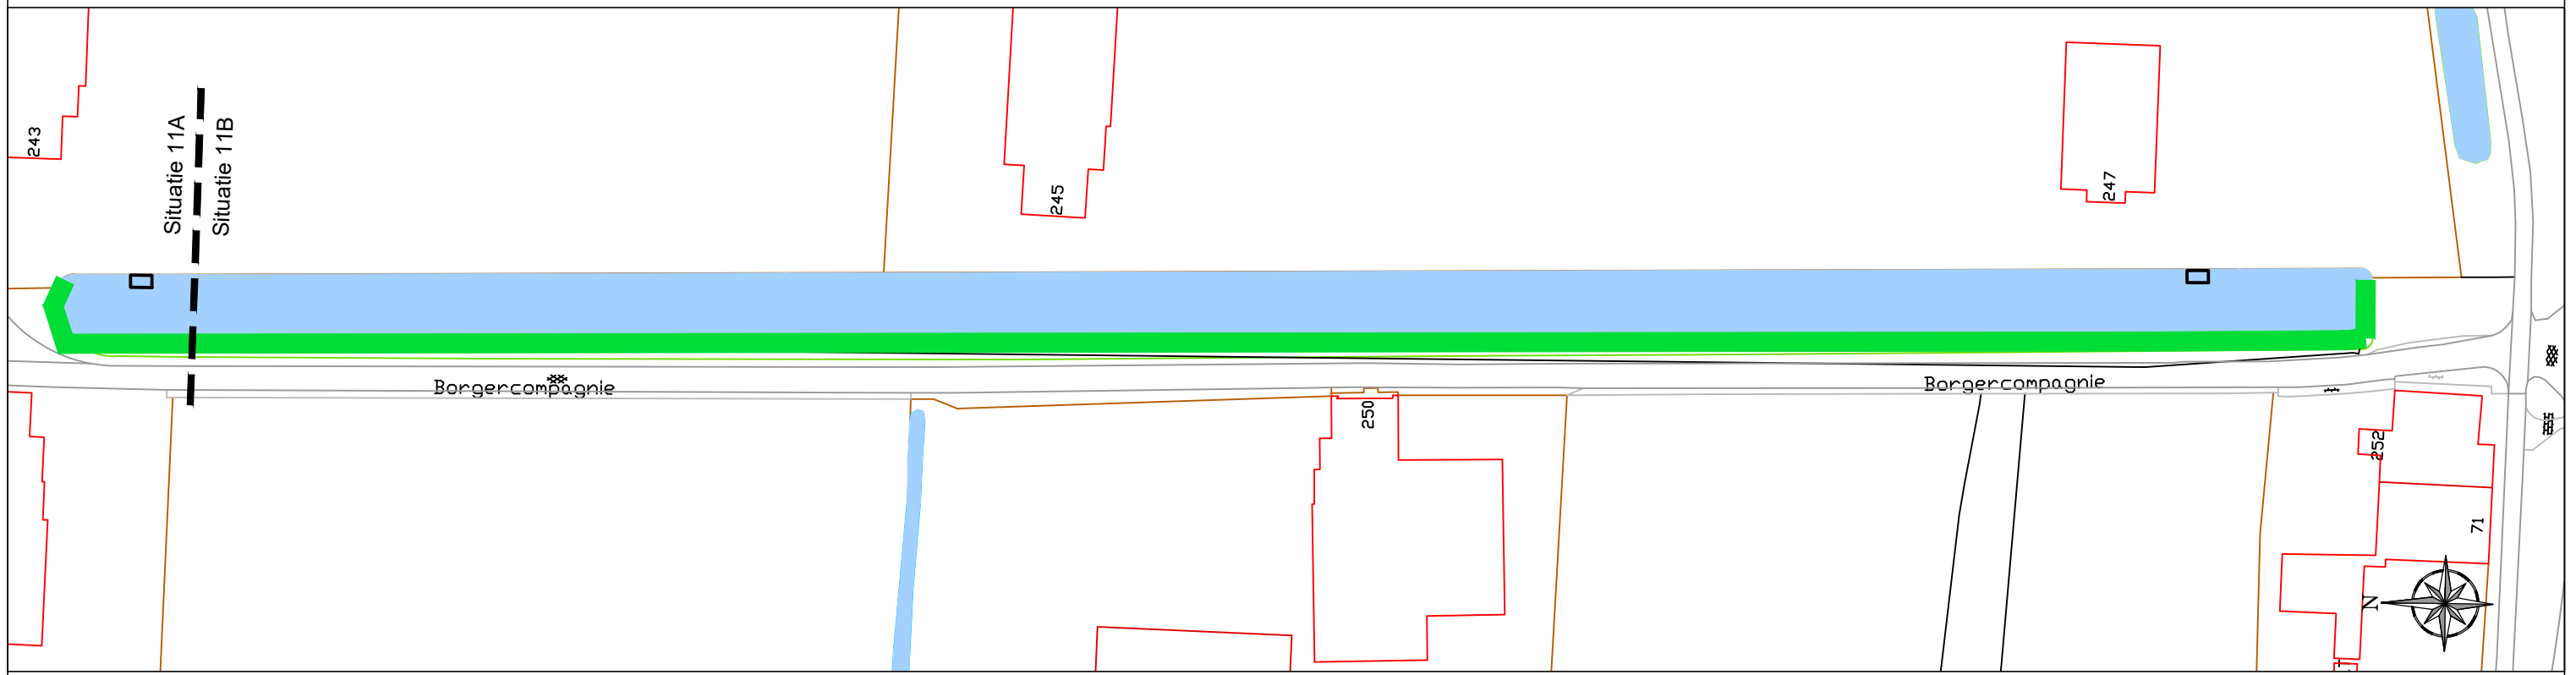


Situatie 11A
1:1.000

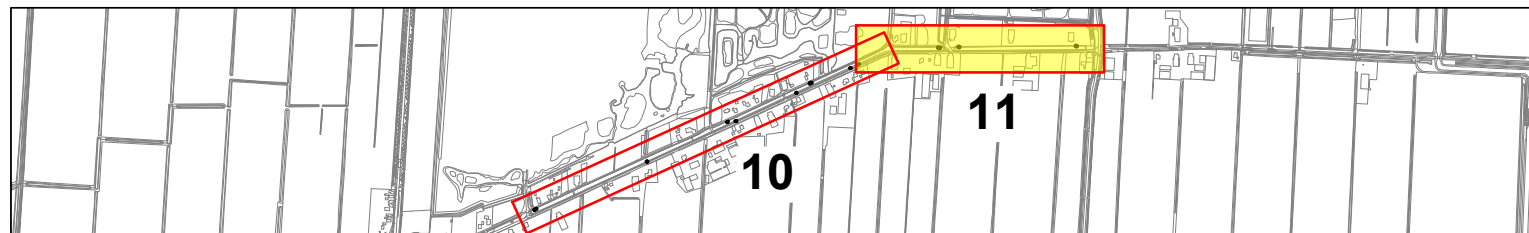

Situatie 11B
1:1.000

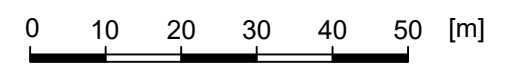

Overzicht

Werk
Herstellen beschoeiing
Borgercompagnie 239 t/m 252

Gemeente Veendam
Raadhuisplein 5, Postbus 20004 9640PA Veendam tel.: 0598-652222

	initiaal	datum	wijziging	schaal:
get:	HF	2025-01-15		1:1.000
gew:	--	--	--	formaat: A3
gew:	--	--	--	tek. nr.: T-BE-KW-Besch-T05
gew:	--	--	--	status: blad.nr.: V0 11
gew:	--	--	--	