



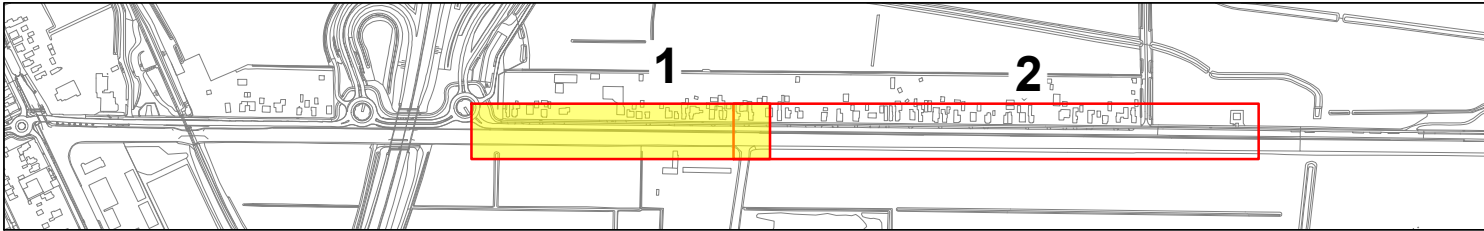

Situatie 1
1:1.000

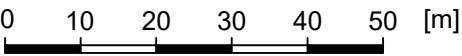

Overzicht

Werk
Herstellen beschoeiing
K.J. de Vriezestraat 26 t/m 50

Gemeente Veendam
Raadhuisplein 5, Postbus 20004 9640PA Veendam tel.: 0598-652222

initiaal	datum	wijziging	schaal:
get: HF	2025-01-15		1:1.000
gew: --	--	--	formaat: nvt
gew: --	--	--	tek. nr.: T-BE-KW-Besch-T05
gew: --	--	--	status: V0
gew: --	--	--	blad.nr.: 01