




Situatie 9A
1:1.000

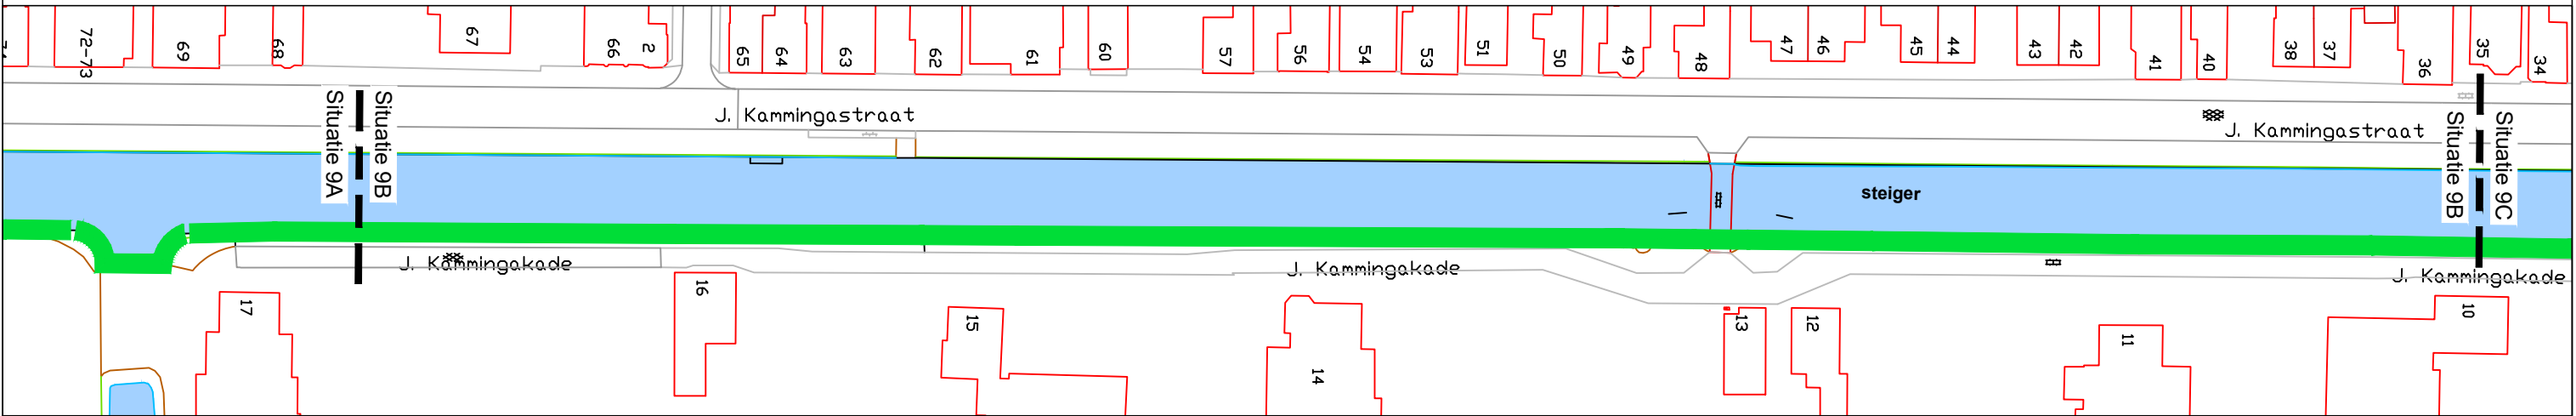

Situatie 9B
1:1.000

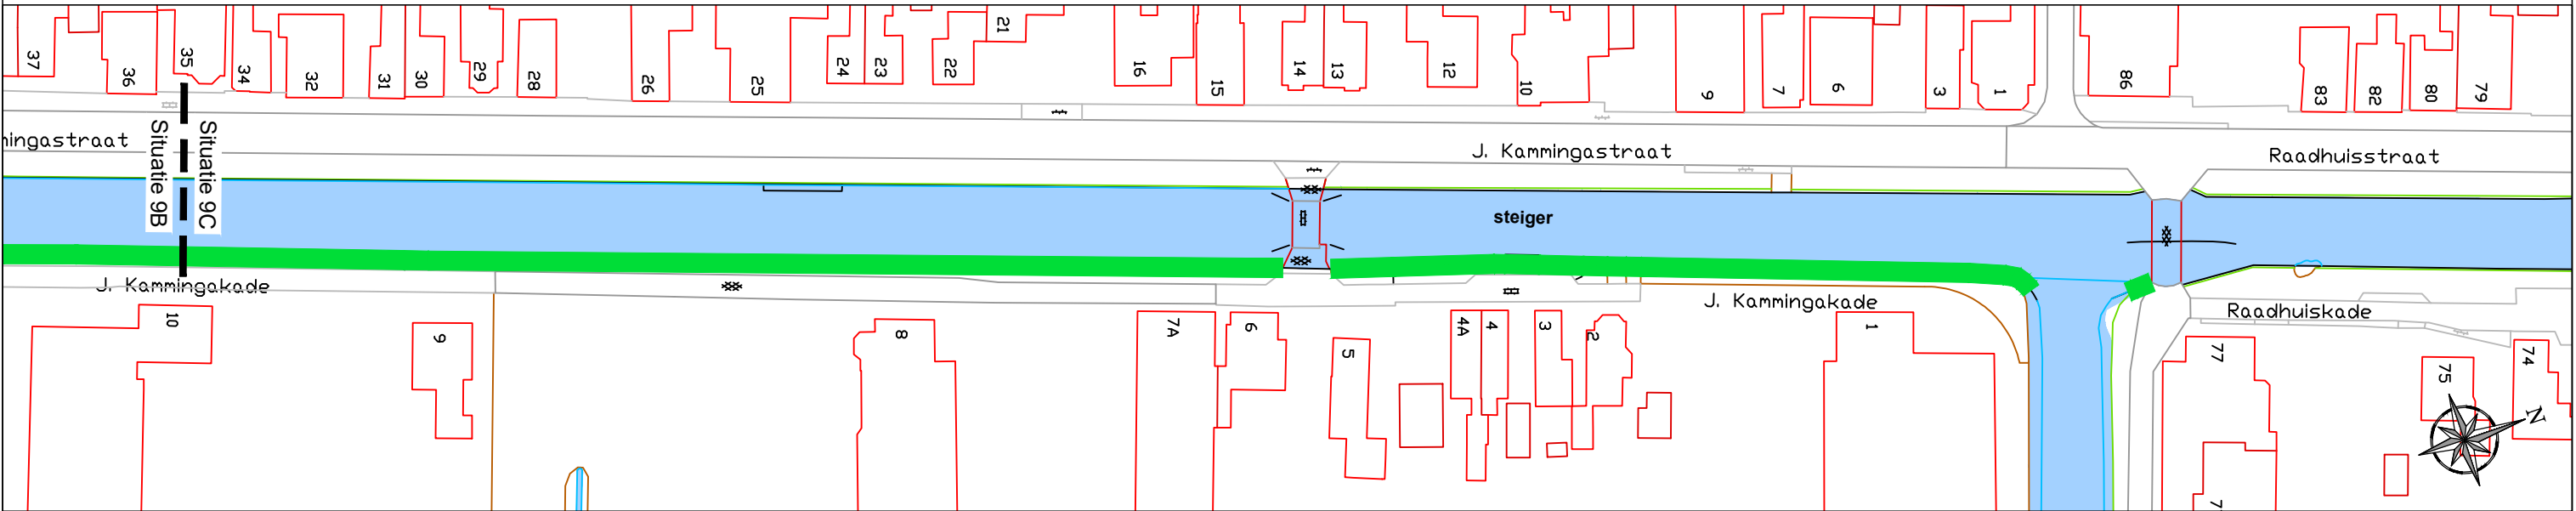

Situatie 9C
1:1.000

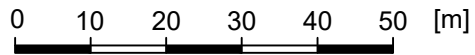

Overzicht

Werk

Herstellen beschoeiing
Oosterdiep fase 3
J. Kammingakade 1 t/m 21

Gemeente Veendam

Raadhuisplein 5, Postbus 20004 9640PA Veendam tel.: 0598-652222

initiaal	datum	wijziging	schaal:
get:	HF 2025-01-15		1:1.000
gew:	--	--	formaat:
gew:	--	--	A3
gew:	--	--	tek. nr.:
gew:	--	--	T-BE-KW-Besch-T05
gew:	--	--	status:
			V0
			blad.nr.:
			09