





**Situatie 6A**

1:1.000

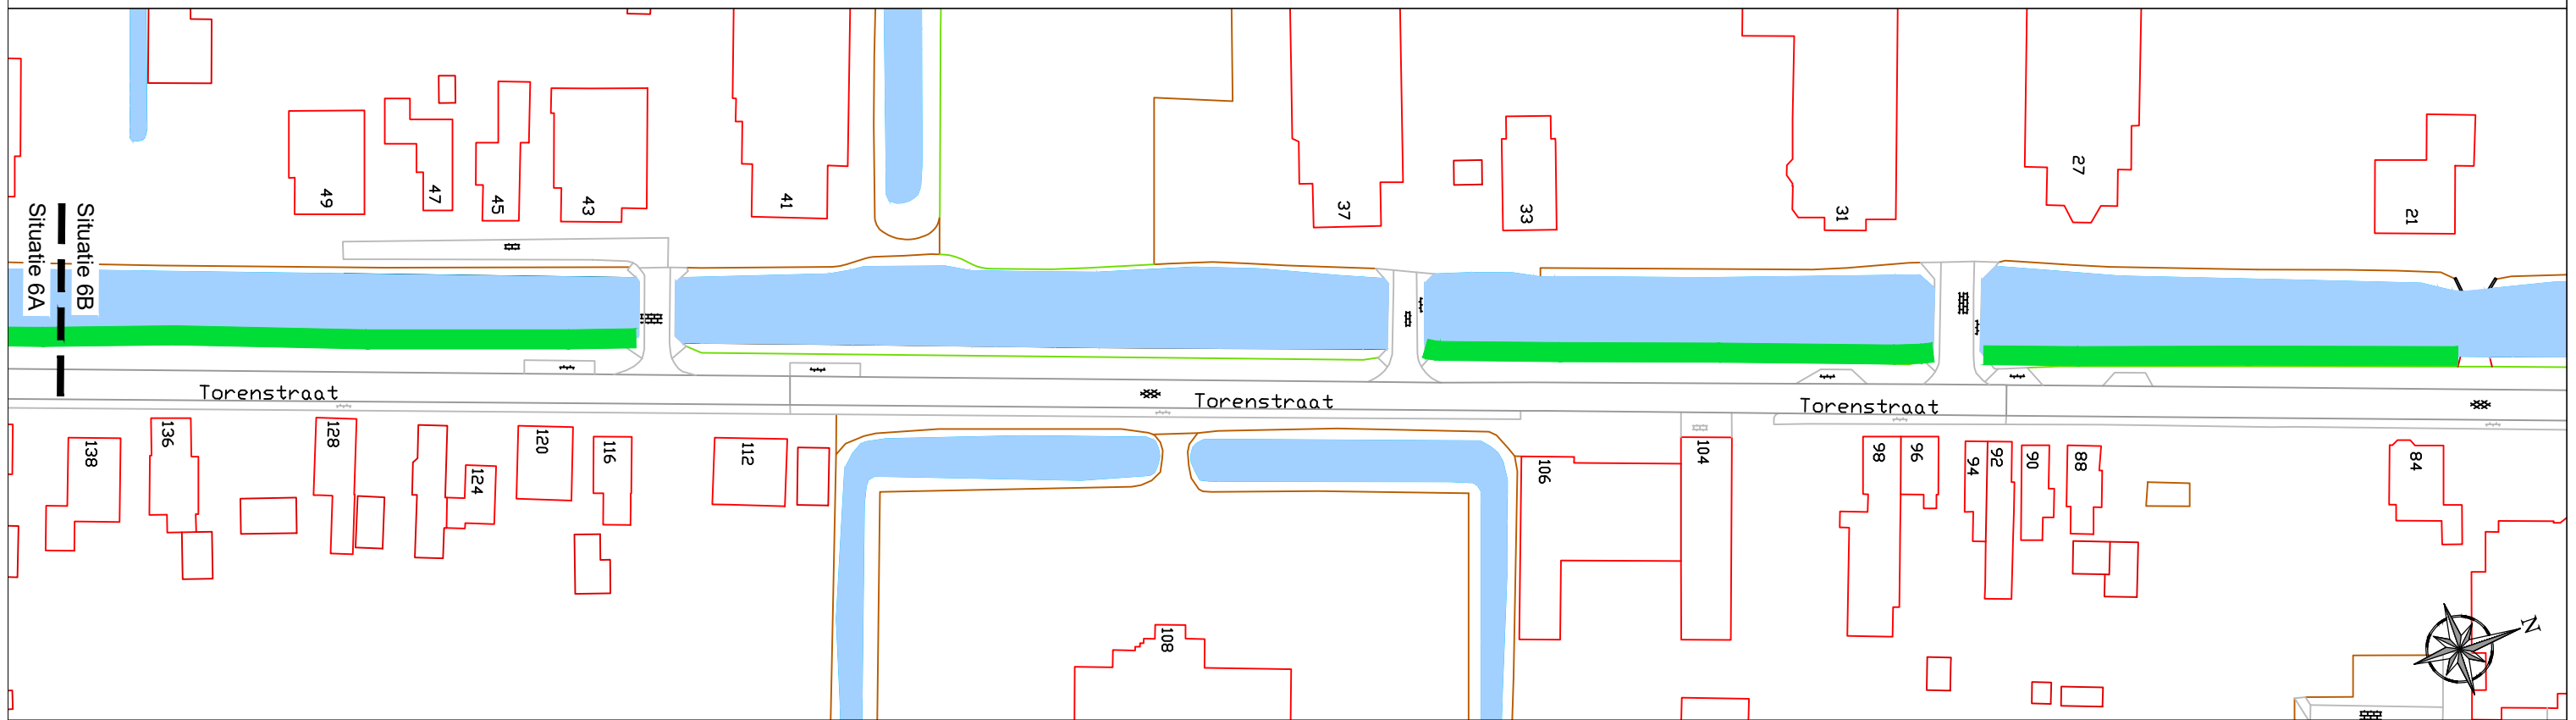

**Situatie 6B**


1:1.000

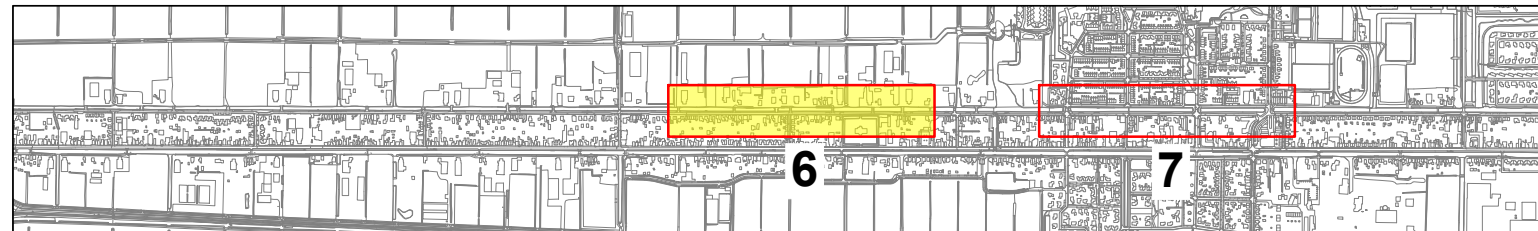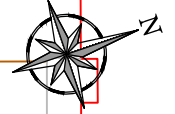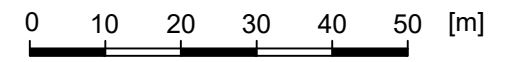

**Overzicht**

Werk

Herstellen beschoeiing  
Westerdiep fase 2 (2026)  
Torenstraat 84 t/m 218

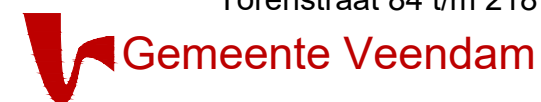

Raadhuisplein 5, Postbus 20004 9640PA Veendam tel.: 0598-652222

	initiaal	datum	wijziging	schaal:
get:	HF	2025-01-15		1:1.000
gew:	--	--	--	formaat: A3
gew:	--	--	--	tek. nr.: T-BE-KW-Besch-T05
gew:	--	--	--	status: V0
gew:	--	--	--	blad.nr.: 06