


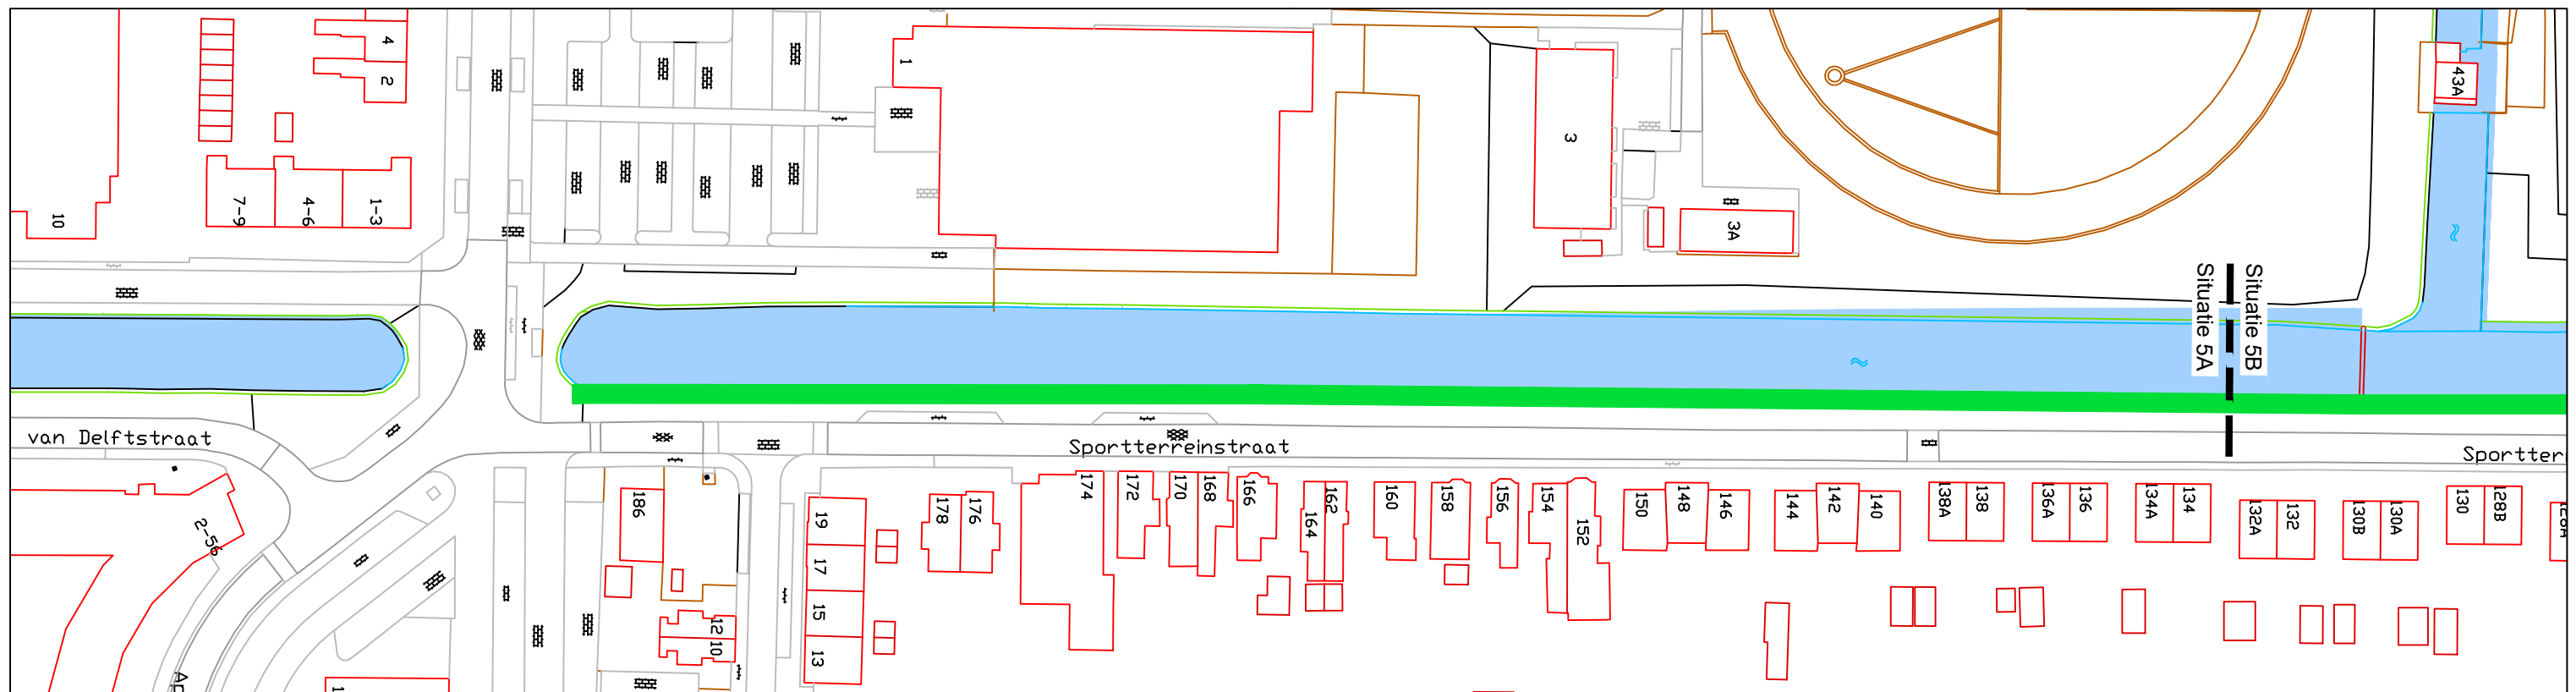


Situatie 5A

1:1.000



Situatie 5B


1:1.000

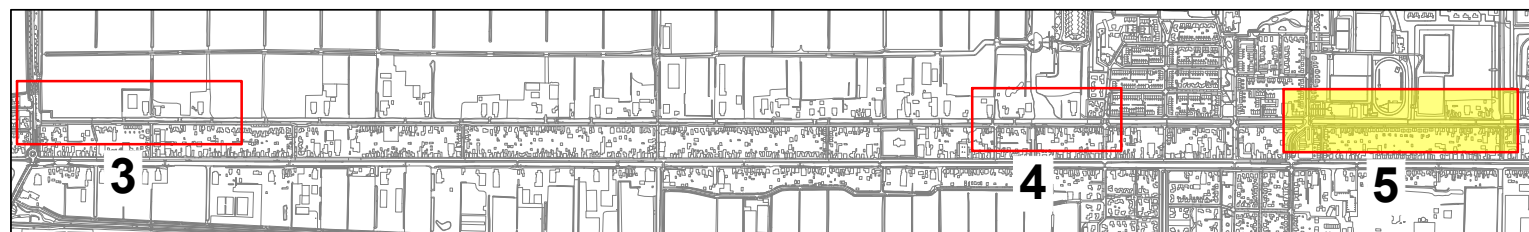

Overzicht

Werk

Herstellen beschoeiing
Westerdiep fase 1 (2025)
Sporttereinstraat 50 t/m 186

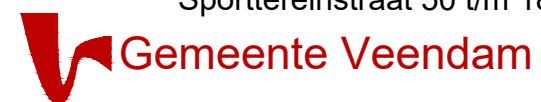

Raadhuisplein 5, Postbus 20004 9640PA Veendam tel.: 0598-652222

initialia	datum	wijziging	schaal:
get:	HF 2025-01-15		1:1.000
gew:	-- --	--	formaat:
			A3
gew:	-- --	--	tek. nr.:
			T-BE-KW-Besch-T05
gew:	-- --	--	status:
			blad.nr.:
gew:	-- --	--	V0 05