



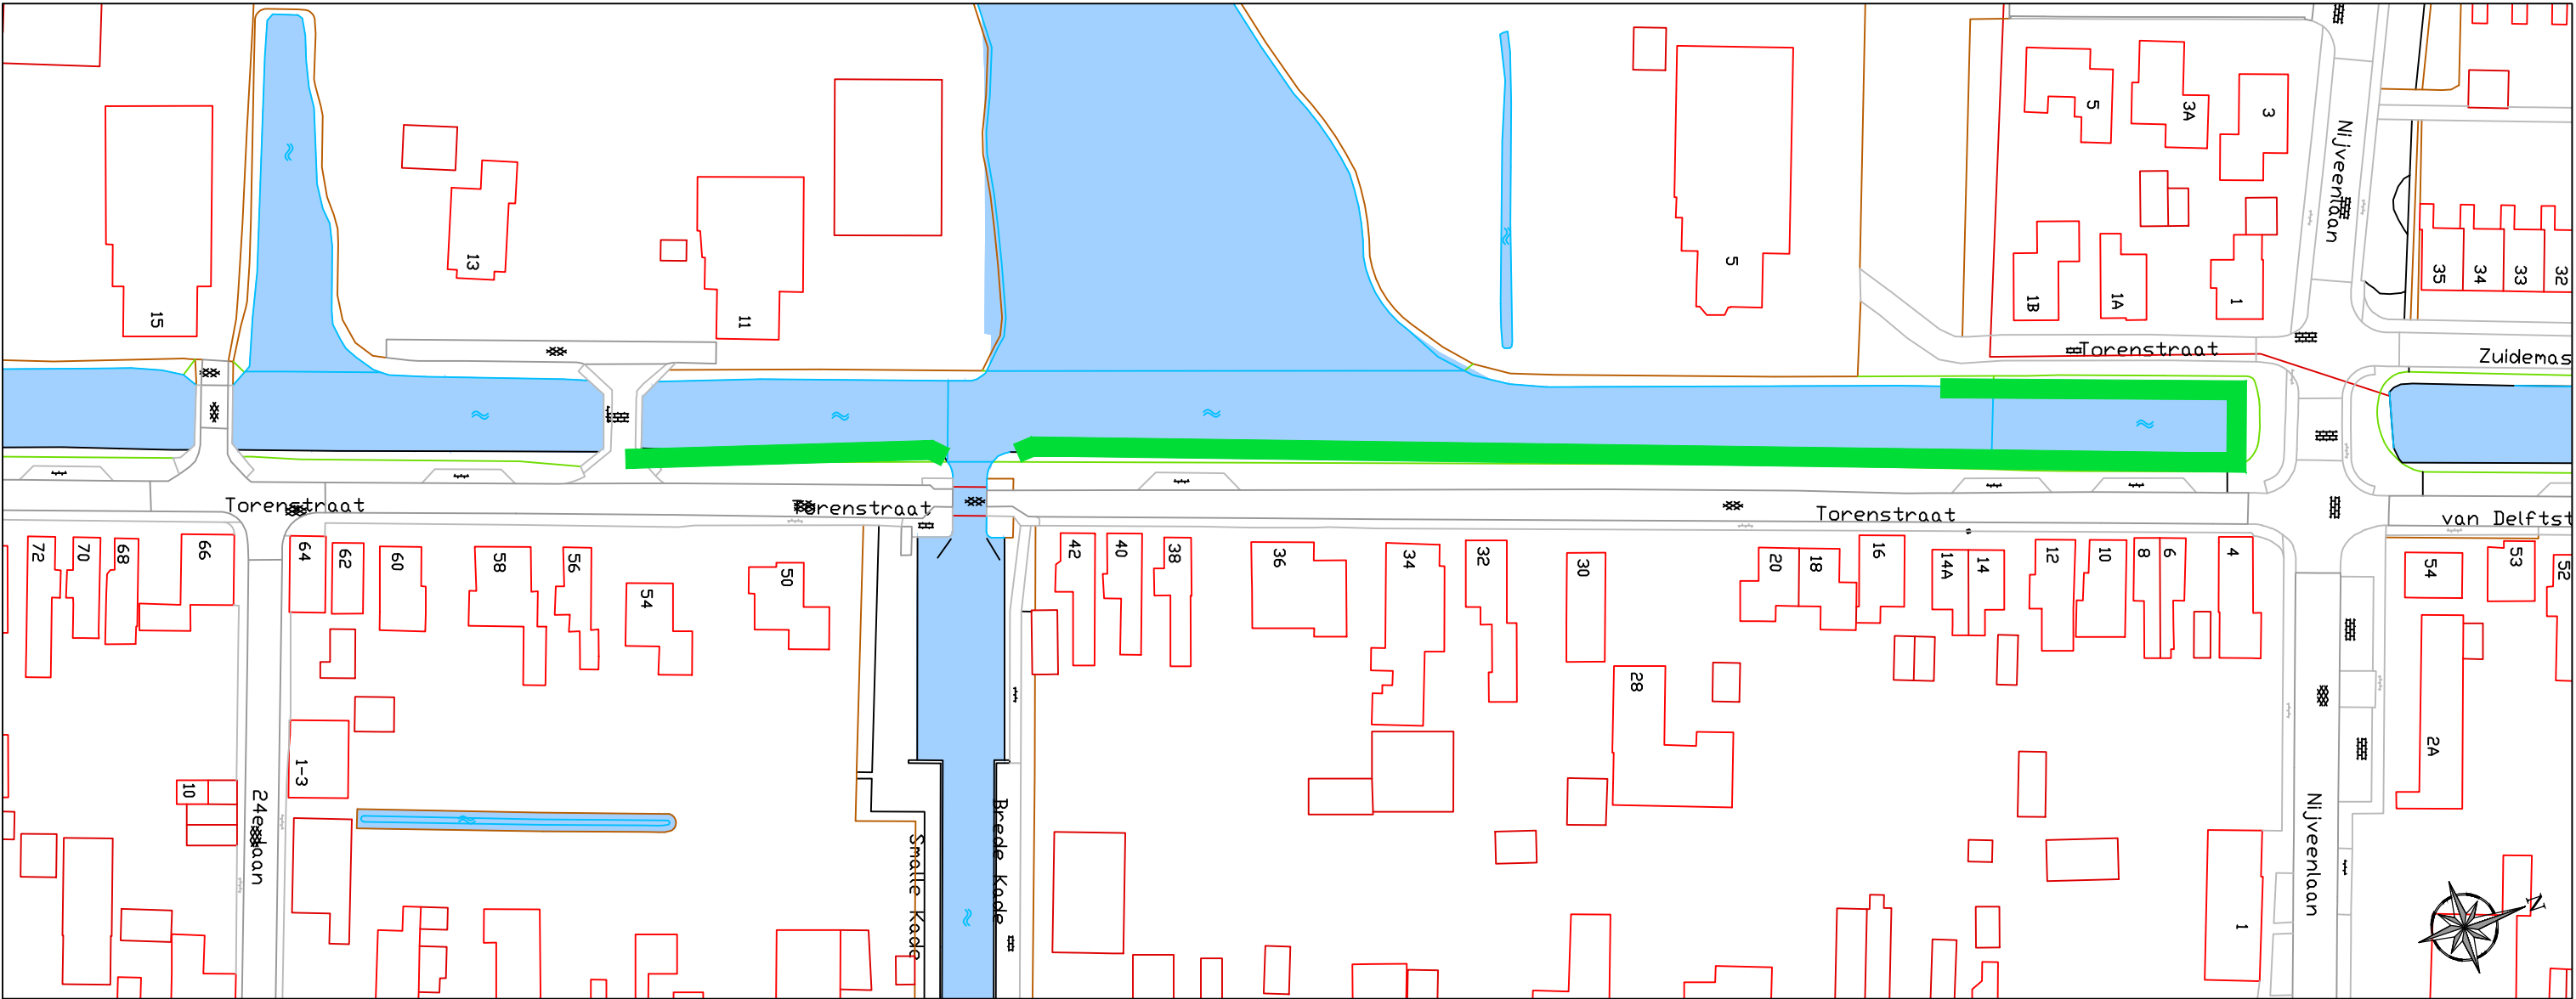

Situatie 4
1:1.000

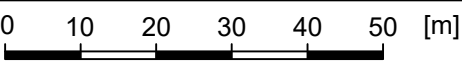

Overzicht

Werk

Herstellen beschoeiing
Westerdiep fase 1 (2025)
Landbouwstraat 2 t/m 20,
Torenstraat 4 t/m 246



Gemeente Veendam
Raadhuisplein 5, Postbus 20004 9640PA Veendam tel.: 0598-652222

initiaal		datum	wijziging	schaal:	
get:	HF	2025-01-15		1:1.000	
gew:	--	--	-	formaat:	
gew:	--	--	-	A3	
gew:	--	--	-	tek. nr.:	
gew:	--	--	-	T-BE-KW-Besch-T05	
gew:	--	--	-	status:	
gew:	--	--	-	blad.nr.:	
				V0 04	