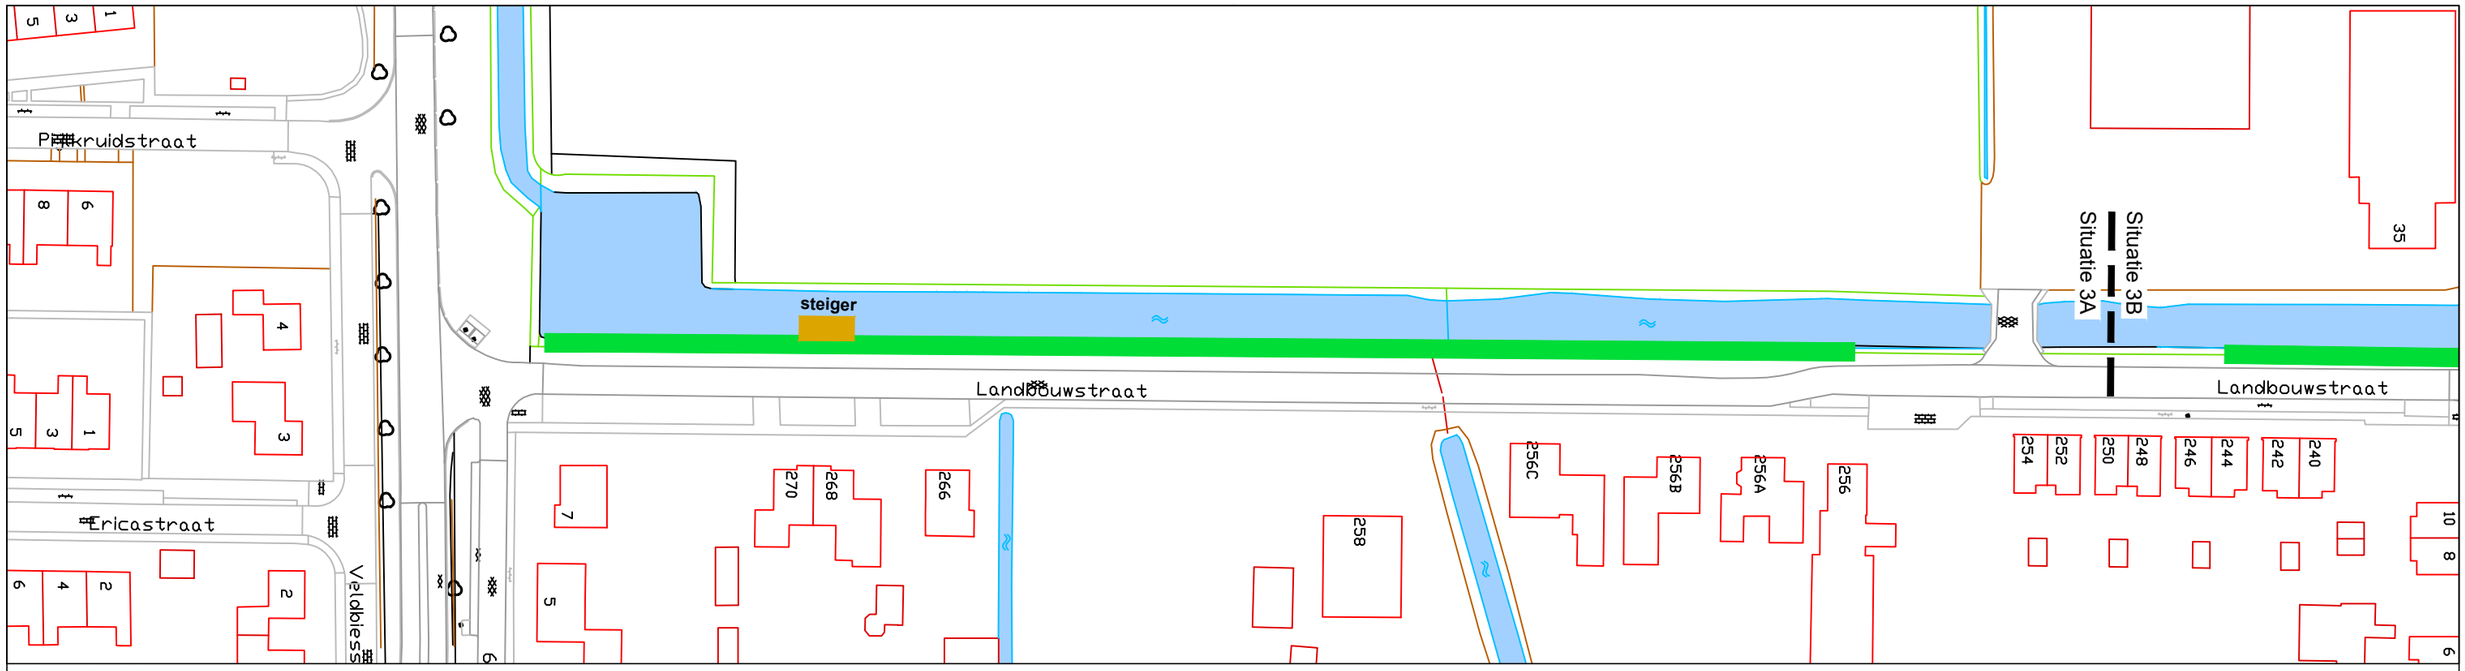

Situatie 3A

1:1.000

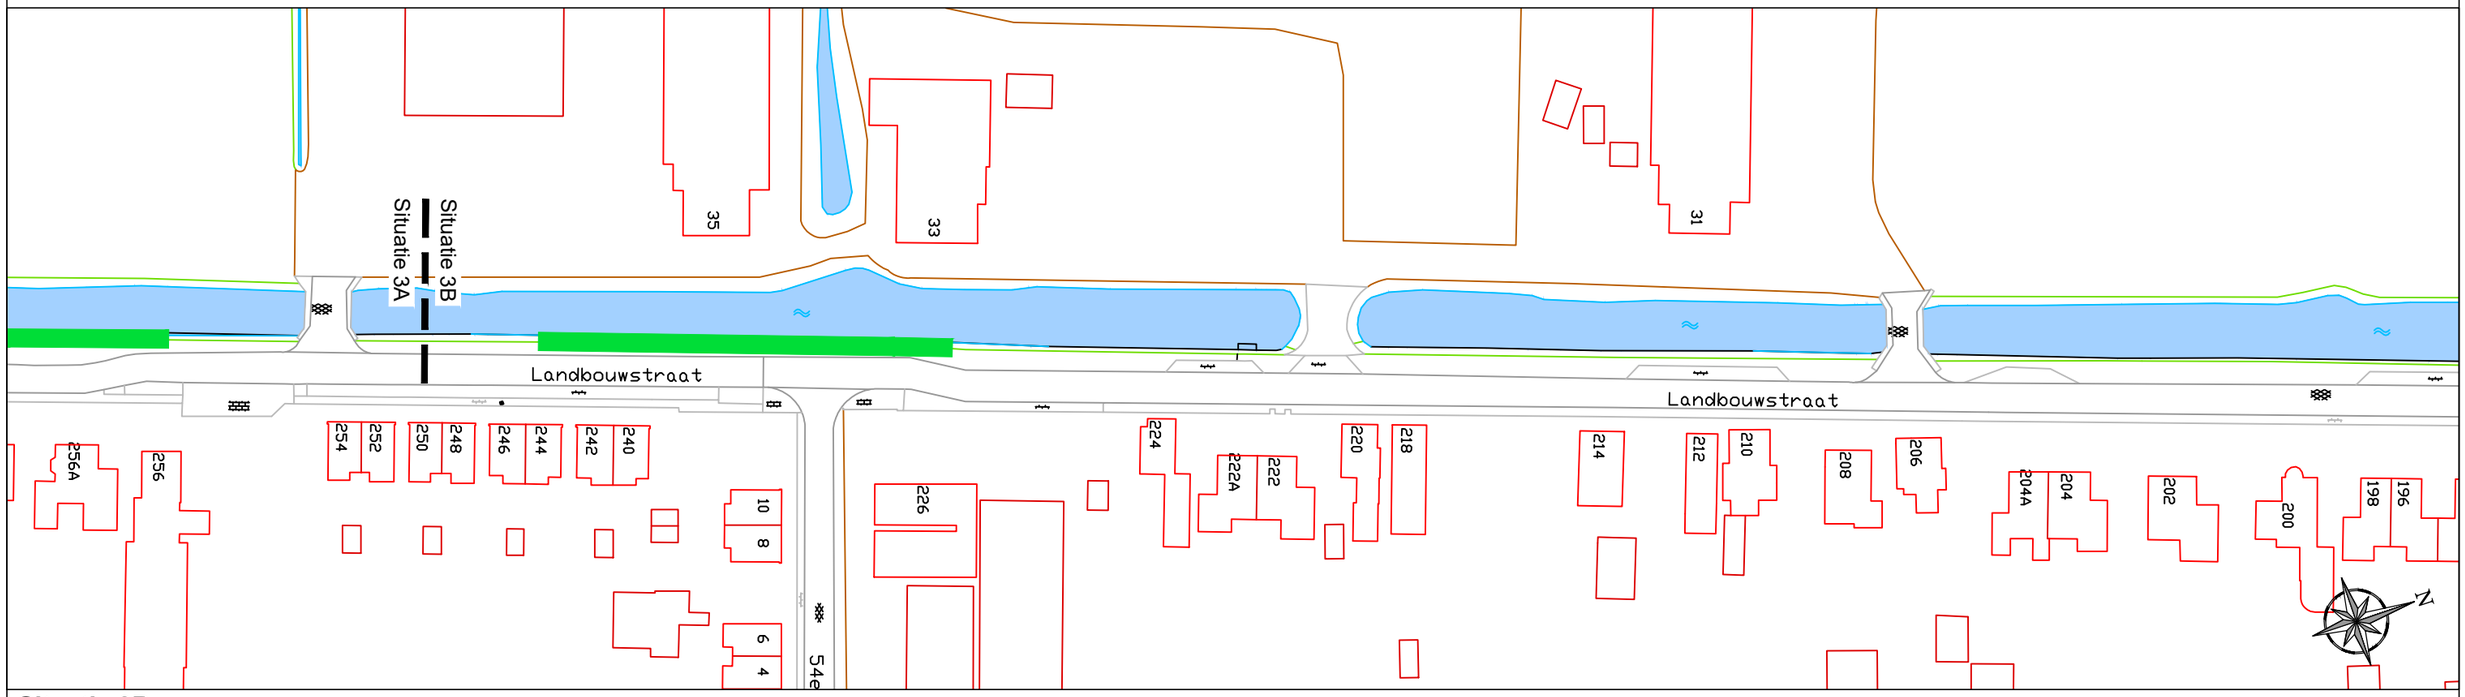

Situatie 3B

1:1.000

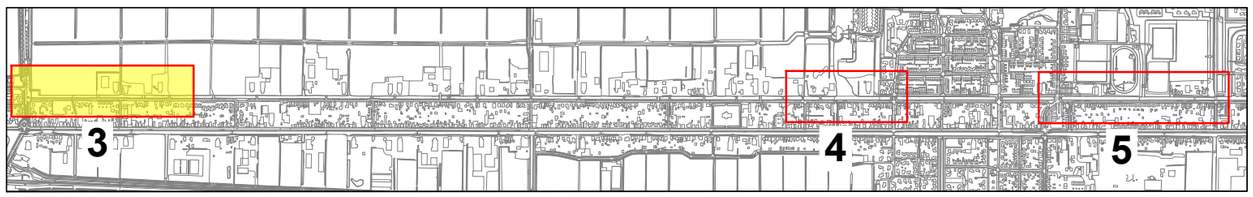

Overzicht

Werk

Herstellen beschoeiing
Westerdiep fase 1 (2025)
Landbouwstraat 196 t/m 270

Gemeente Veendam

Raadhuisplein 5, Postbus 20004 9640PA Veendam tel.: 0598-652222

	initiaal	datum	wijziging
get:	HF	2025-01-15	
gew:	--	--	--
gew:	--	--	--
gew:	--	--	--
gew:	--	--	--

schaal: 1:1.000

formaat: A3

tek. nr.: T-BE-KW-Besch-T05

status: V0

blad.nr.: 03