



Situatie 7A

1:1.000

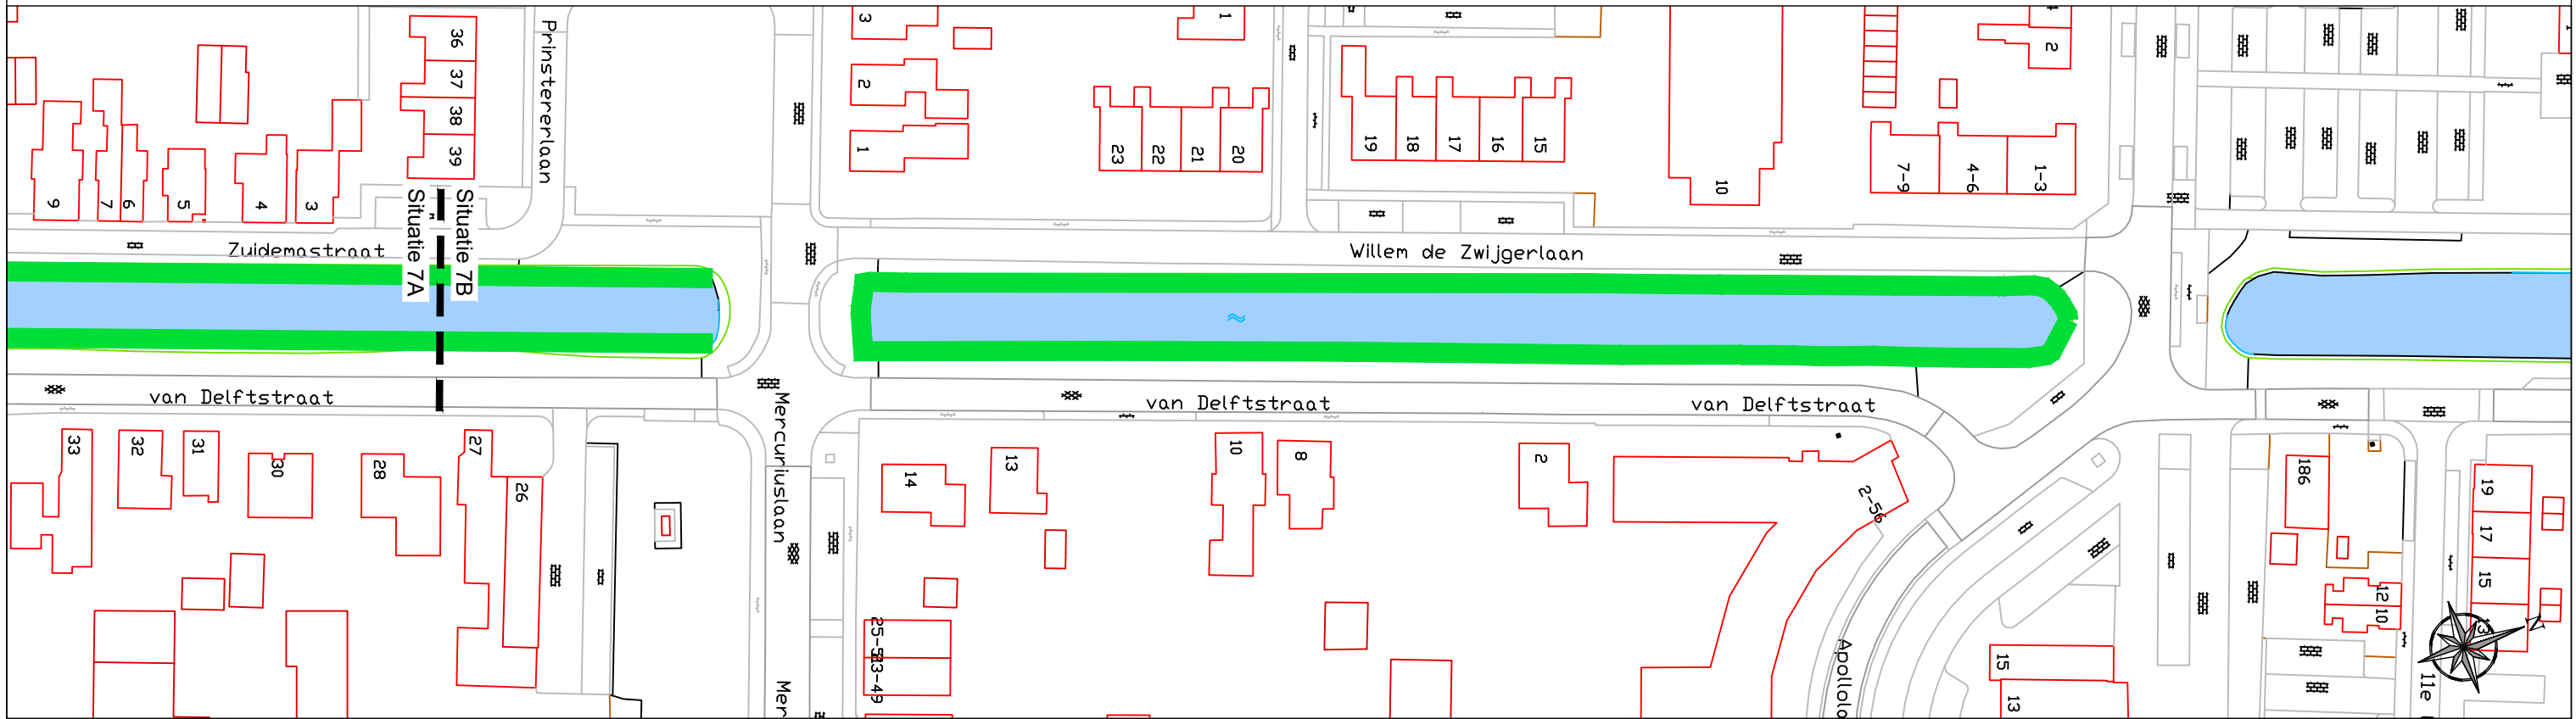

Situatie 7B


1:1.000

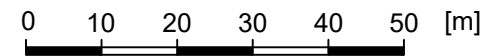

Overzicht

Werk

Herstellen beschoeiing  
Westerdiep fase 2 (2026)  
Van Delftstraat 2 t/m 54

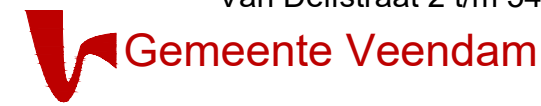

Raadhuisplein 5, Postbus 20004 9640PA Veendam tel.: 0598-652222

	initiaal	datum	wijziging	schaal:
get:	HF	2025-01-15		1:1.000
gew:	--	--	--	formaat:
gew:	--	--	--	A3
gew:	--	--	--	tek. nr.:
gew:	--	--	--	T-BE-KW-Besch-T05
gew:	--	--	--	status:
				V0
				blad.nr.:
				07