



Situatie 10A

1:1.000

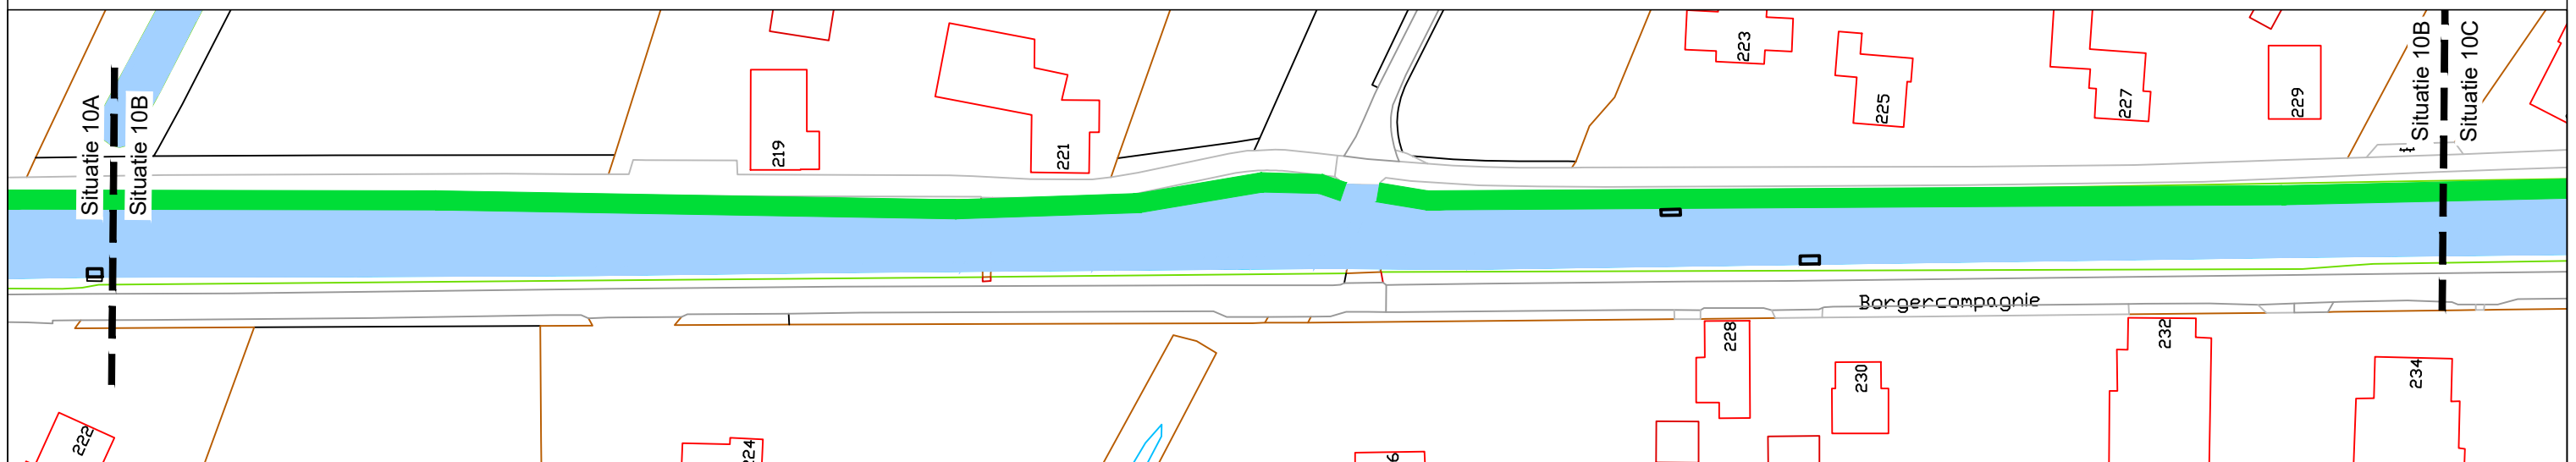



Situatie 10B

1:1.000

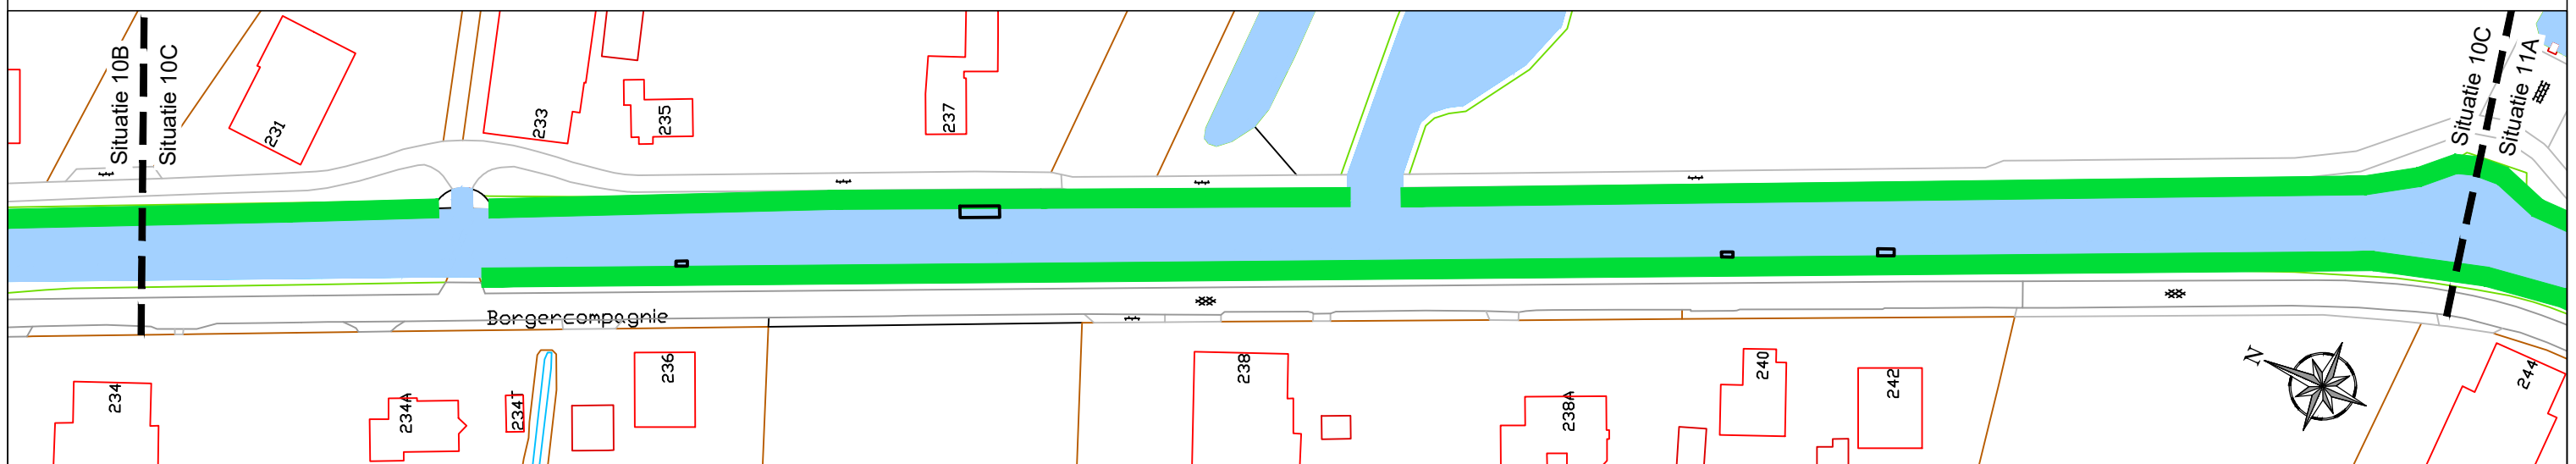

Situatie 10C

1:1.000

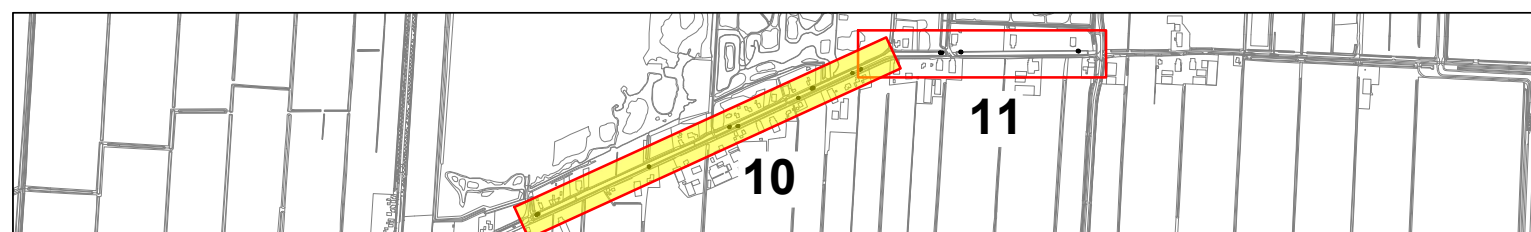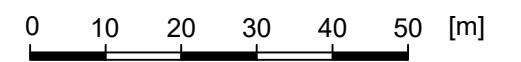

Overzicht

Werk

Herstellen beschoeiing
Borgercompagnie 209 t/m 244



Raadhuisplein 5, Postbus 20004 9640PA Veendam tel.: 0598-652222

	initiaal	datum	wijziging	schaal:
get:	HF	2025-01-15		1:1.000
gew:	--	--	--	formaat: A3
gew:	--	--	--	tek. nr.: T-BE-KW-Besch-T05
gew:	--	--	--	status: V0
gew:	--	--	--	blad.nr.: 10